

J. D. A.

योजना की सीमा का राजस्व रेकार्ड के अनुसार मैप पर सत्यापन मैप द्वारा किया गया।

18/09/94
नैकशम नगर
तहसीलदार

योजना की भूमी के स्वामित्व की जांच व सत्यापन मैप द्वारा किया गया।



जोन उमरा जाधवजी
जोन 2

वी० पी० सी० II (वी० पी० सी०) की बैचक दिनांक 16-7-94 के अनुसार नई अनुमिद।

अमित शेट्टी
उप क्लर नियोजक
युनिट I

नोट:-

- वरिष्ठ नगर नियोजक के पत्र क्रमांक ST/CP/12 दिनांक 18-7-94 के द्वारा उपर्युक्त मालीचक्र की इष्ट।
- दिनांक 14-7-94 के दिने जे से के अनुसार निर्मित, त्रिनापिधीन अथवा आंशिक रूप से निर्मित मुखेडे के (B) द्वारा दिखाया गया है।
- कोने के मुखेडे में कोने के 10'-0" RADIUS का क्षेत्रफल 5.98 वर्ग फुट घटाया जाना है।
- (S) मैप पर निर्मित डुकान।
- खरव मागीचक्र अनुसार योजना सीमा

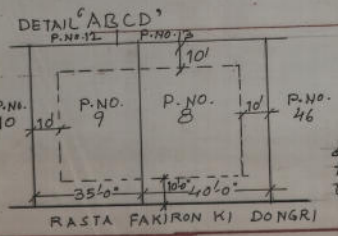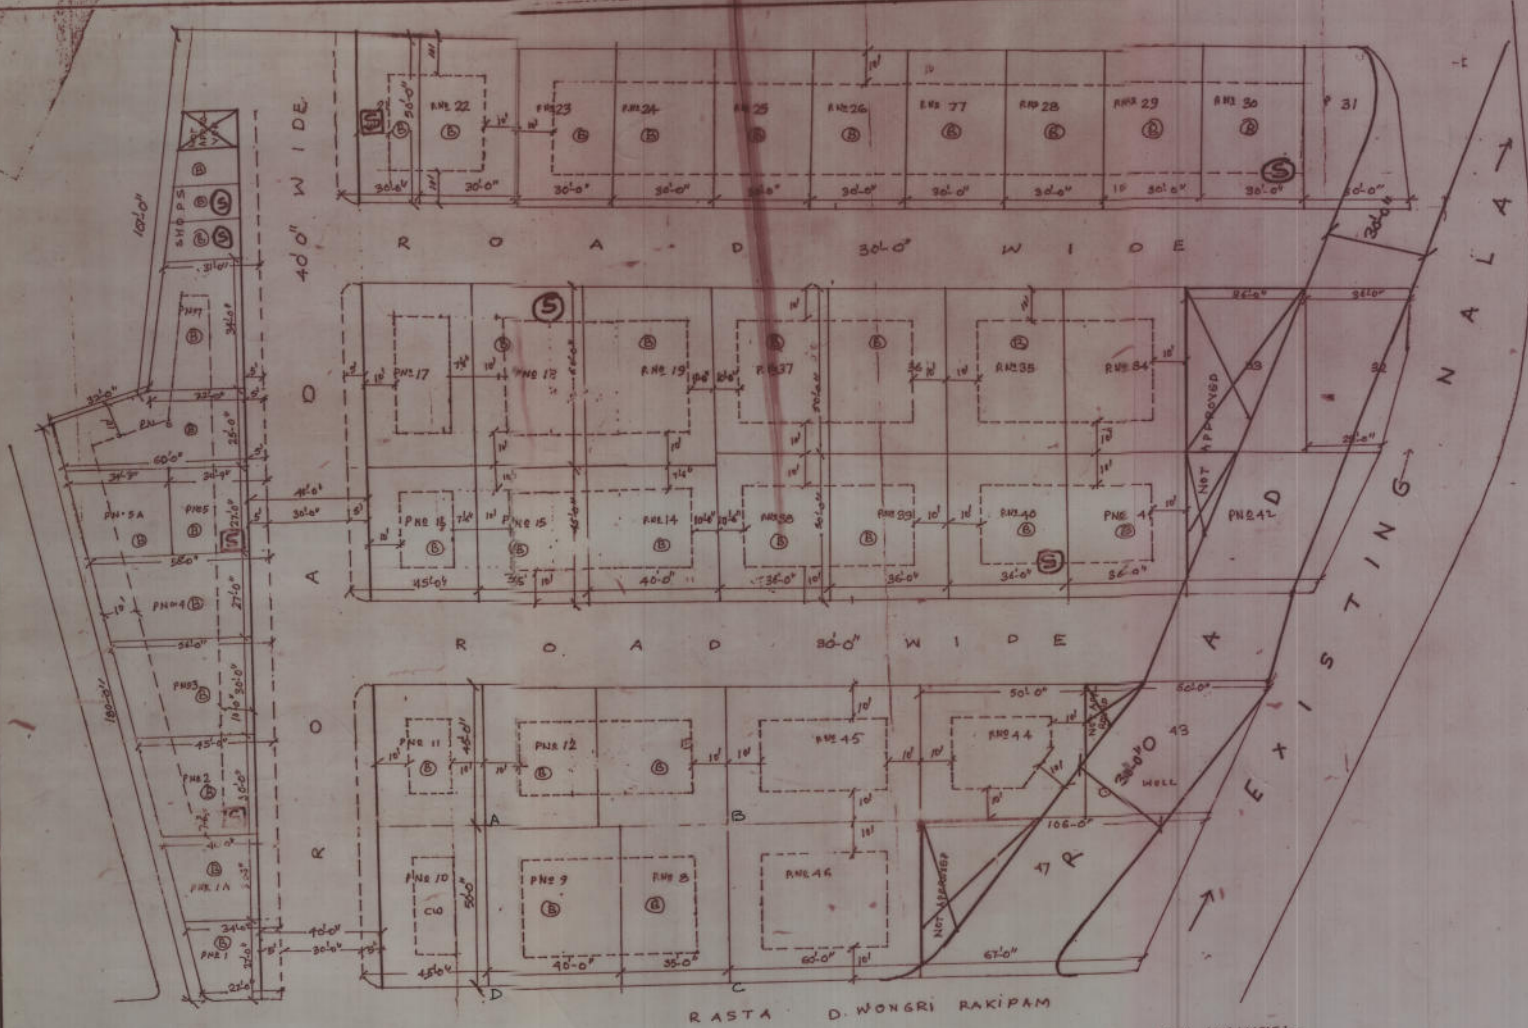

NOTE:-
* SET-BACKS OF PLOT NO. 10 (A) ARE NOT MARKED AS PLOTS ARE OF SUBSTANDARD SIZE.

वी० पी० सी० डिप्लोम (कॉम्प्लेक्स) की बैचक सं. 4/2001 दि. 22-2-2001 में सिटीय 'ABCD' में जमीने कायदा अनुसार नं. 80 की चौड़ाई 35 फीट के प्लान पर 44 फीट एन ग्रज्युमं 9 की चौड़ाई 40 फीट के प्लान पर 35 फीट अनुमोत की गई

सहायक नगर नियोजक (कॉम्प्लेक्स)

AREA ANALYSIS:-

USE	AREA IN SqYDS	PERCENTAGE
1. RESIDENTIAL	7829.41	65.94%
2. ROADS	3856.32	31.49%
3. SHOPS	110.00	0.90%
4. AREA NOT APR	450.00	3.67%
TOTAL	12245.73	100%

SECTOR - 23
SOCIETY - MANIKAYA PURI
SCHEME - No 2
LOCATION - OUT SIDE ZORAVAR SINGH GATE
SCALE - AN INCH TO 25 FEET

