

# स्कीम नं 07 (जलमहल)

319 J. D. A. B.P.C 1ST  
27-2-2

मास्टर विकास योजना 2011 के अनुसार बु. उपमहानगर  
ग्रामों की निर्माण स्थिति :-

- 1. पूर्ण / आंशिक निर्मित भूखण्ड - B 37
  - 2. चार दीवारी निर्मित भूखण्ड - C.W.
  - 3. खाली भूखण्ड - V
- कुल भूखण्ड 37

योजना के अनुसार योजना का भू-उपयोग व तकनीकी विवरण :-

क्रमांक	भू-उपयोग	क्षेत्रफल (वर्ग मी.)	प्रतिशत
1.	आवासीय	4441.87	67.6
2.	व्यवसायिक	-	-
3.	सड़क	2130	32.4
4.	सुविधा क्षेत्र	-	-
कुल		6571.87	100%

योजना की माँके जांच सर्वेक्षण एवं मास्टर विकास योजना 2011 की सड़को भू-उपयोग एवं क्षेत्रफल इत्यादि से सम्बन्धित पूर्ण जांच कर स्थिति योजना. मानचित्र में अंकित की गई है।

*Manish Thakuriya*  
29/02/02

**MANISH THAKURIYA**  
ARCHITECT

Reg. No. CA/98/23701  
C-78 A, Paras Marg, Siwad Area  
Bapu Nagar, JAIPUR PH:- 516819

योजना की भूमी की रा.प.न.स. के तहत कार्यवाही एवं माँके पर भूमि का उभापकरण अर्थात् दस्तावेज तैयार किया गया है। योजना की पूरी भूमि उपभोक्ताओं को सौंप दी है।

अभिप्रेत  
B.P.C./G.L.C. की अध्यक्षता में प्रथम दिनांक 27-2-02  
की अनुमति से योजना मानचित्र स्वीकृत करवाये गया है।

NAME OF SOCIETY: जलमहल विकास  
को-ऑपरेटिव सोसाइटी लि.


NAME OF SCHEME: SCH. NO. 7 (JALMAHAL)

ZONE NO. A-4 SECTION NO. 24

SCALE 1"=50' DRG. NO.

*Dinesh* *Manish*  
Z.E. (A-4) D.C. (A-4)

JAIPUR DEVELOPMENT AUTHORITY

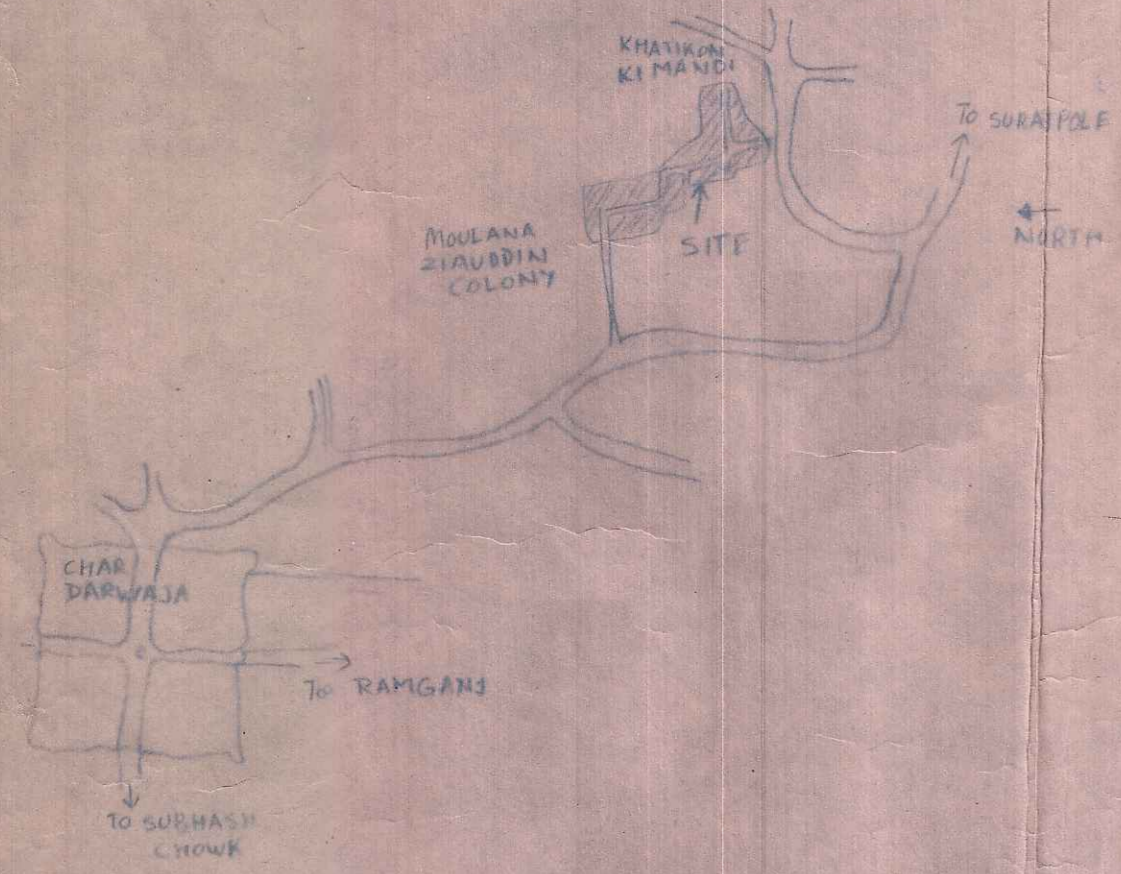

MOULANA ZIAUDDIN COLONY

