


LAY-OUT PLAN OF YOJNA NO 58 SA BAGH COOPAR GHATTI  
 UNDER THE JAL MAHAL HOUSING CO-OPERATIVE SOCIETY LTD.  
 ON OLD INNER ROAD JAIPUR, KHASRA NO: 6682, 84, 86, 88, 91


SCALE: 1" AN INCH = 50' FT.

भाग का क्षेत्रफल 290.80 B.घा.  
 कागज का क्षेत्रफल - 1517.48 वर्ग फीट।  
 अंतरांतर - 1 इंच को - 50 फीट।

भाग शीतलपत्र का क्षेत्रफल 1517.48 वर्ग फीट।  
 कीचड़ का क्षेत्रफल 57.00 वर्ग फीट।  
 खाली जमीन का क्षेत्रफल 410.00 वर्ग फीट।

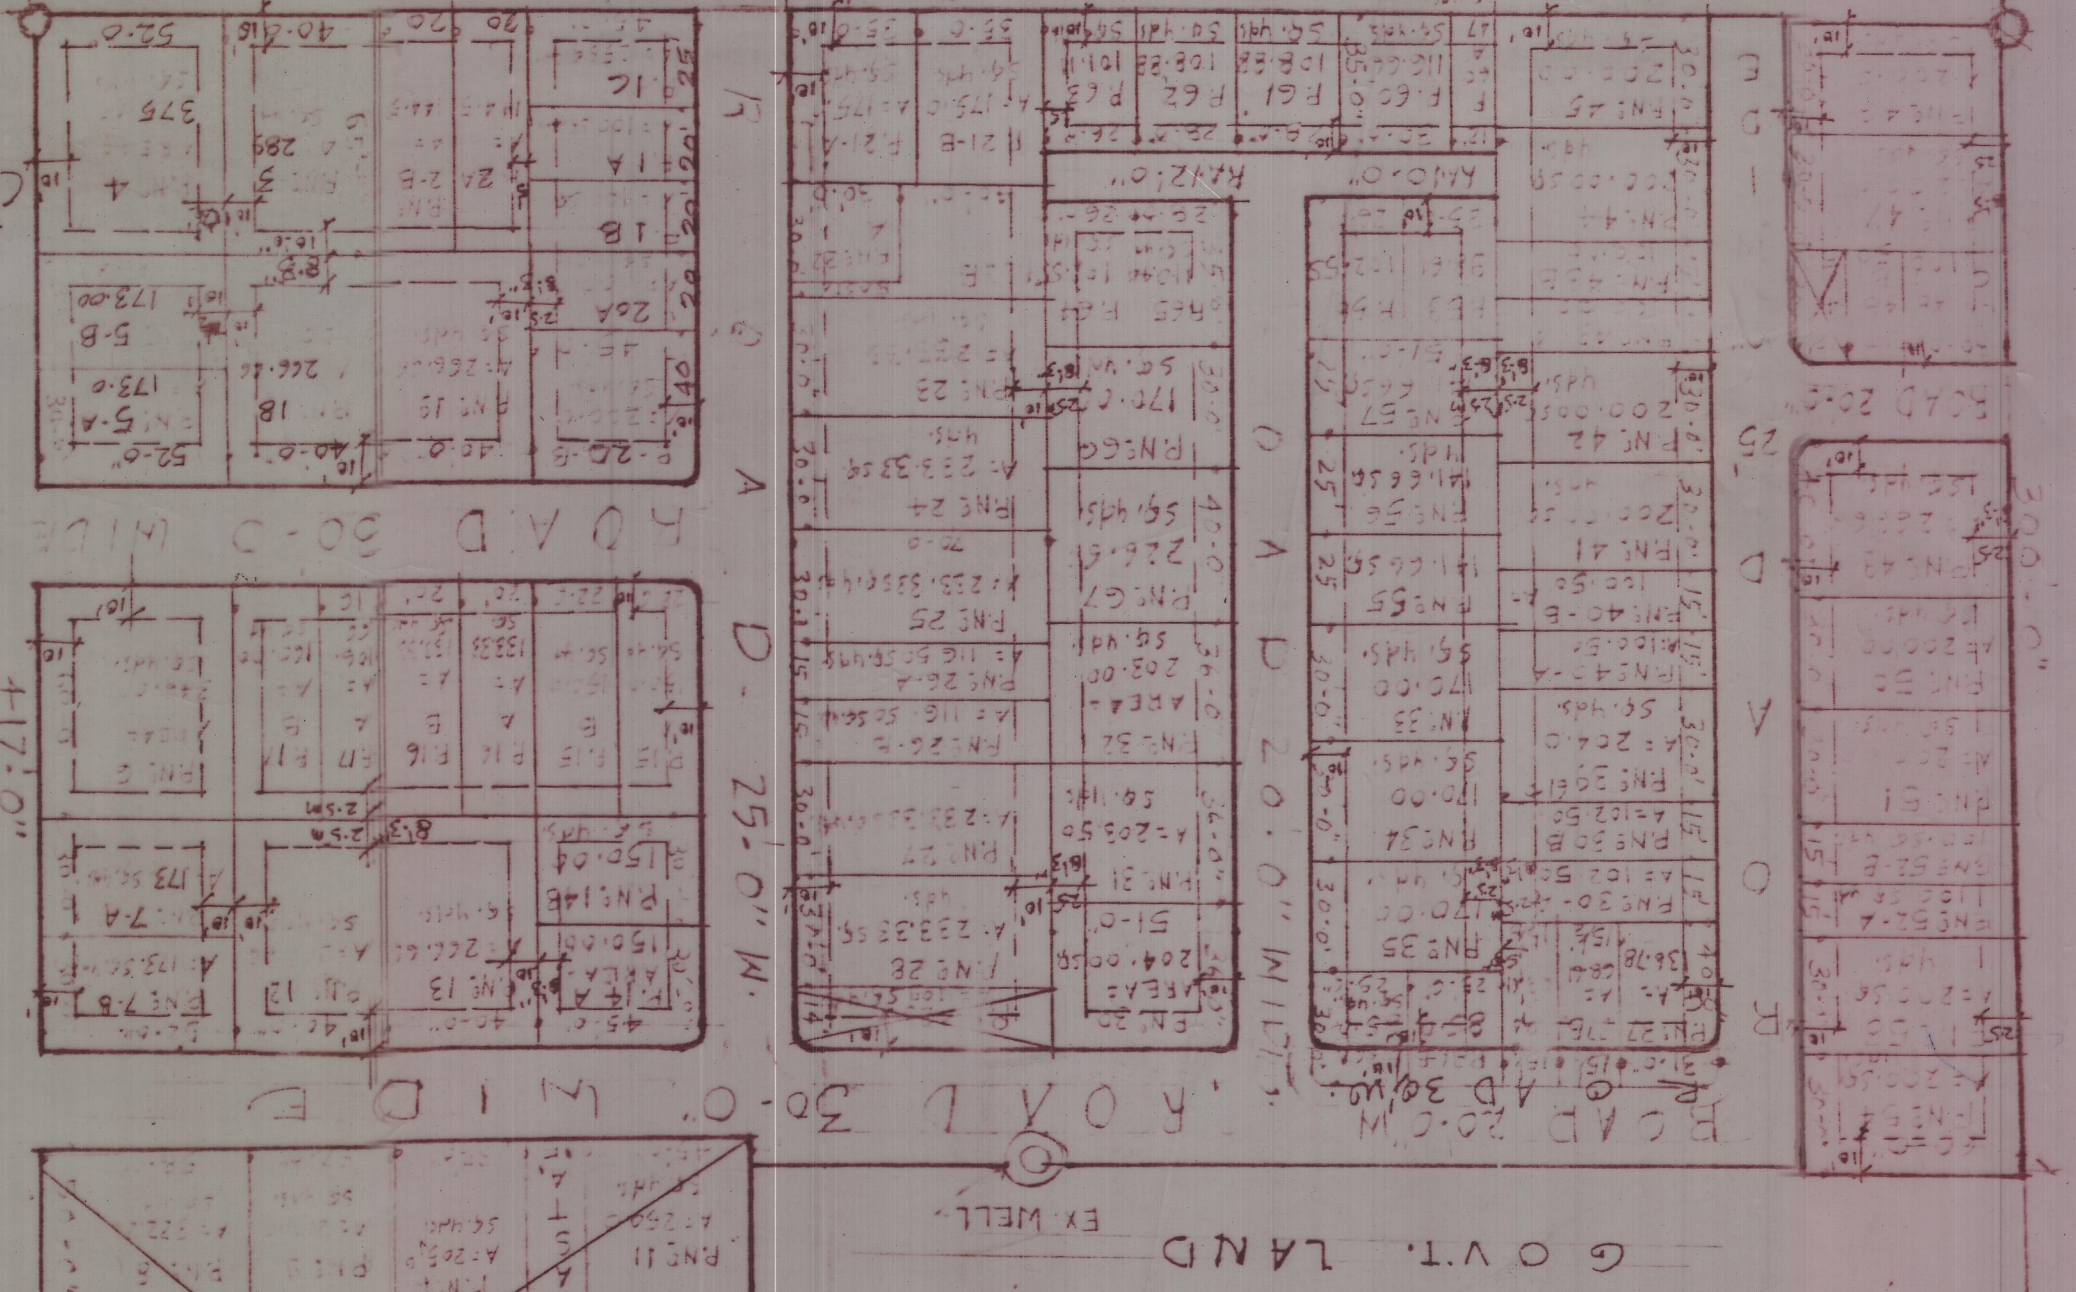

KEY PLAN  
 NOTE: - TO THE SCALE

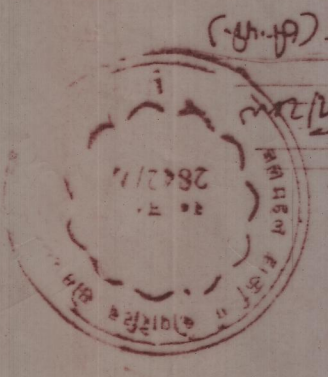

अधिकांश II (अ-ध-ध) के क्षेत्र का क्षेत्रफल 10.62 वर्ग सै.मी.  
 3 वर्ग फीट (अ-ध-ध)  
 REFERENCE:-  
 1 TOTAL LAND AREA = 17480.00 SQ. YDS.  
 2 PLOT'S AREA = 13472.00 SQ. YDS.  
 4 ALLOTTED TO 5M/SHRI - 40.15 CO. SQ. YDS.  
 5 ALLOTTED PLOT SHOWN THUS  
 (RES) PLOT AREA = 11946.44 SQ. YDS. 68.35%.  
 ROAD AREA = 4143.55 SQ. YDS. 23.70%.  
 NOT APP. AREA = 1390.01 SQ. YDS. 7.95%.  
 TOTAL LAND AREA = 17480.00 SQ. YDS. 100.00%.

SECRETARY

