LAY OUT PLAN OF ZIYA COLONY OF KHUDA BADI SONARA HOUSIN CO-OPERATIVE SOCIETY LTD., JAIPUR

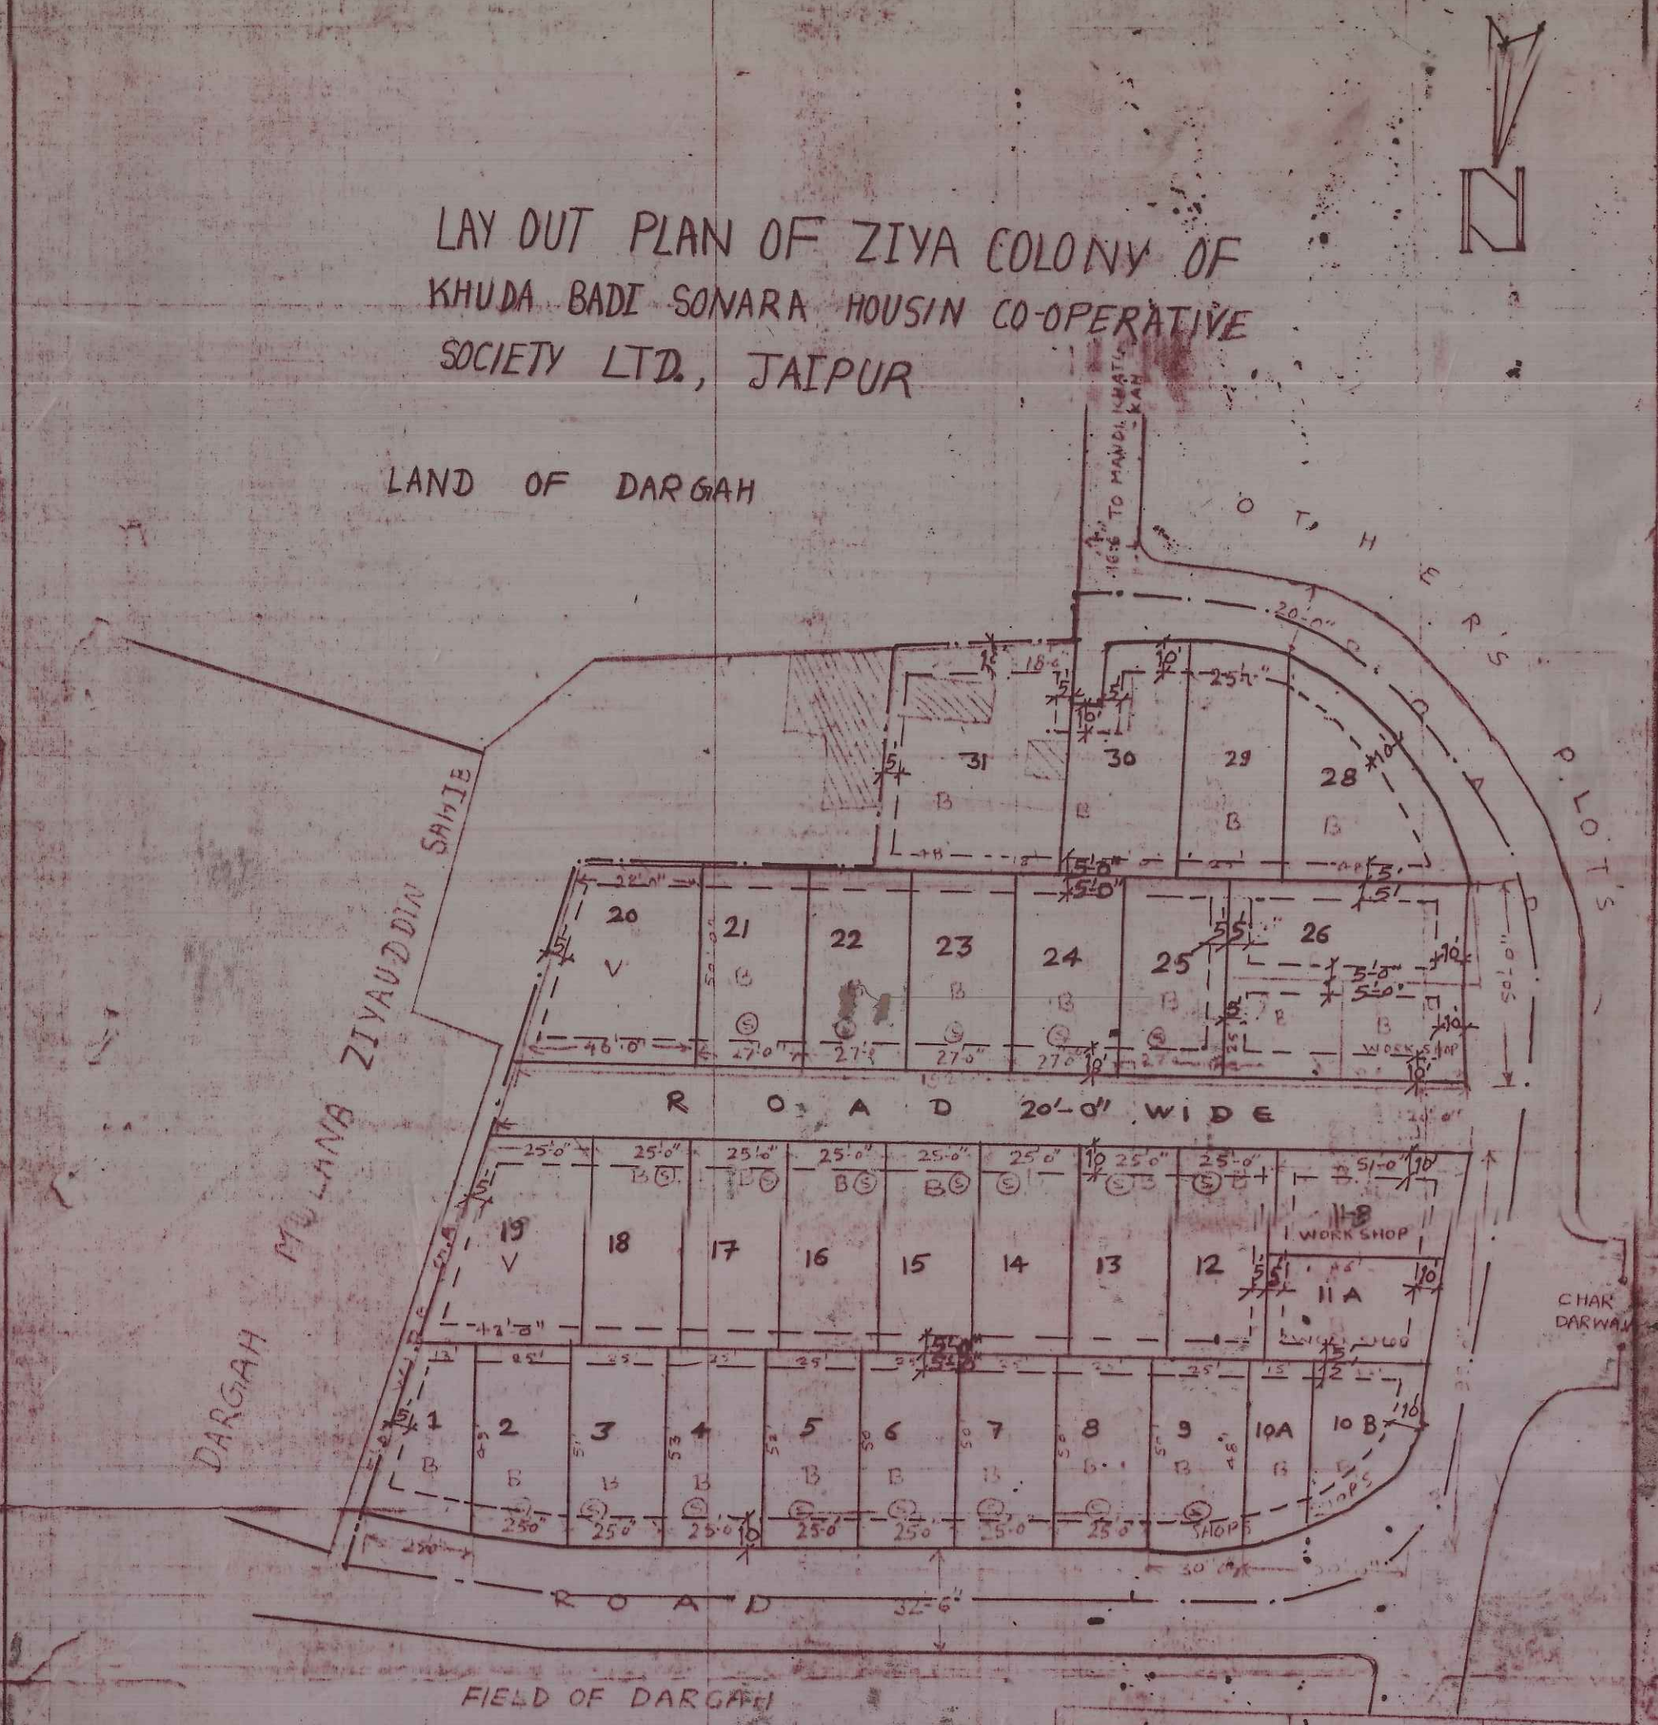

AREA OF	SQ. YARD	%
RESIDENTIAL	4948.52	89.98%
COMM	—	—
ROAD	551.11	10.02%
TOTAL	5499.63	100%

बी.पी.सी. द्वितीय (कॉपरेटिव) की बैठक सं. 20/2001 दि. 7-8-2001 की अनुपालना में योजना मानचित्र जारी किया गया।

29/9/2001

उप नगर नियोजक (कॉपरेटिव)

योजना की भूमि की मौके की जांच मेरे द्वारा की गई

योजना की भूमि का तकनीकी परीक्षण मेरे द्वारा किया गया

योजना की भूमि के सम्बन्ध में 90 बी की कार्यवाही की जा चुकी है तथा यह भूमि प्राधिकरण में निहित हो चुकी है।

SITE ENGINEER A.T.P. A-2 DC A-2

N.A. BUILDCON (P) LTD
E-384, LAL KOTHI SCHEME, JAIPUR
PH:- 742477, 742388
SCALE 1" = 40' FT
ZONE A-2